


6058

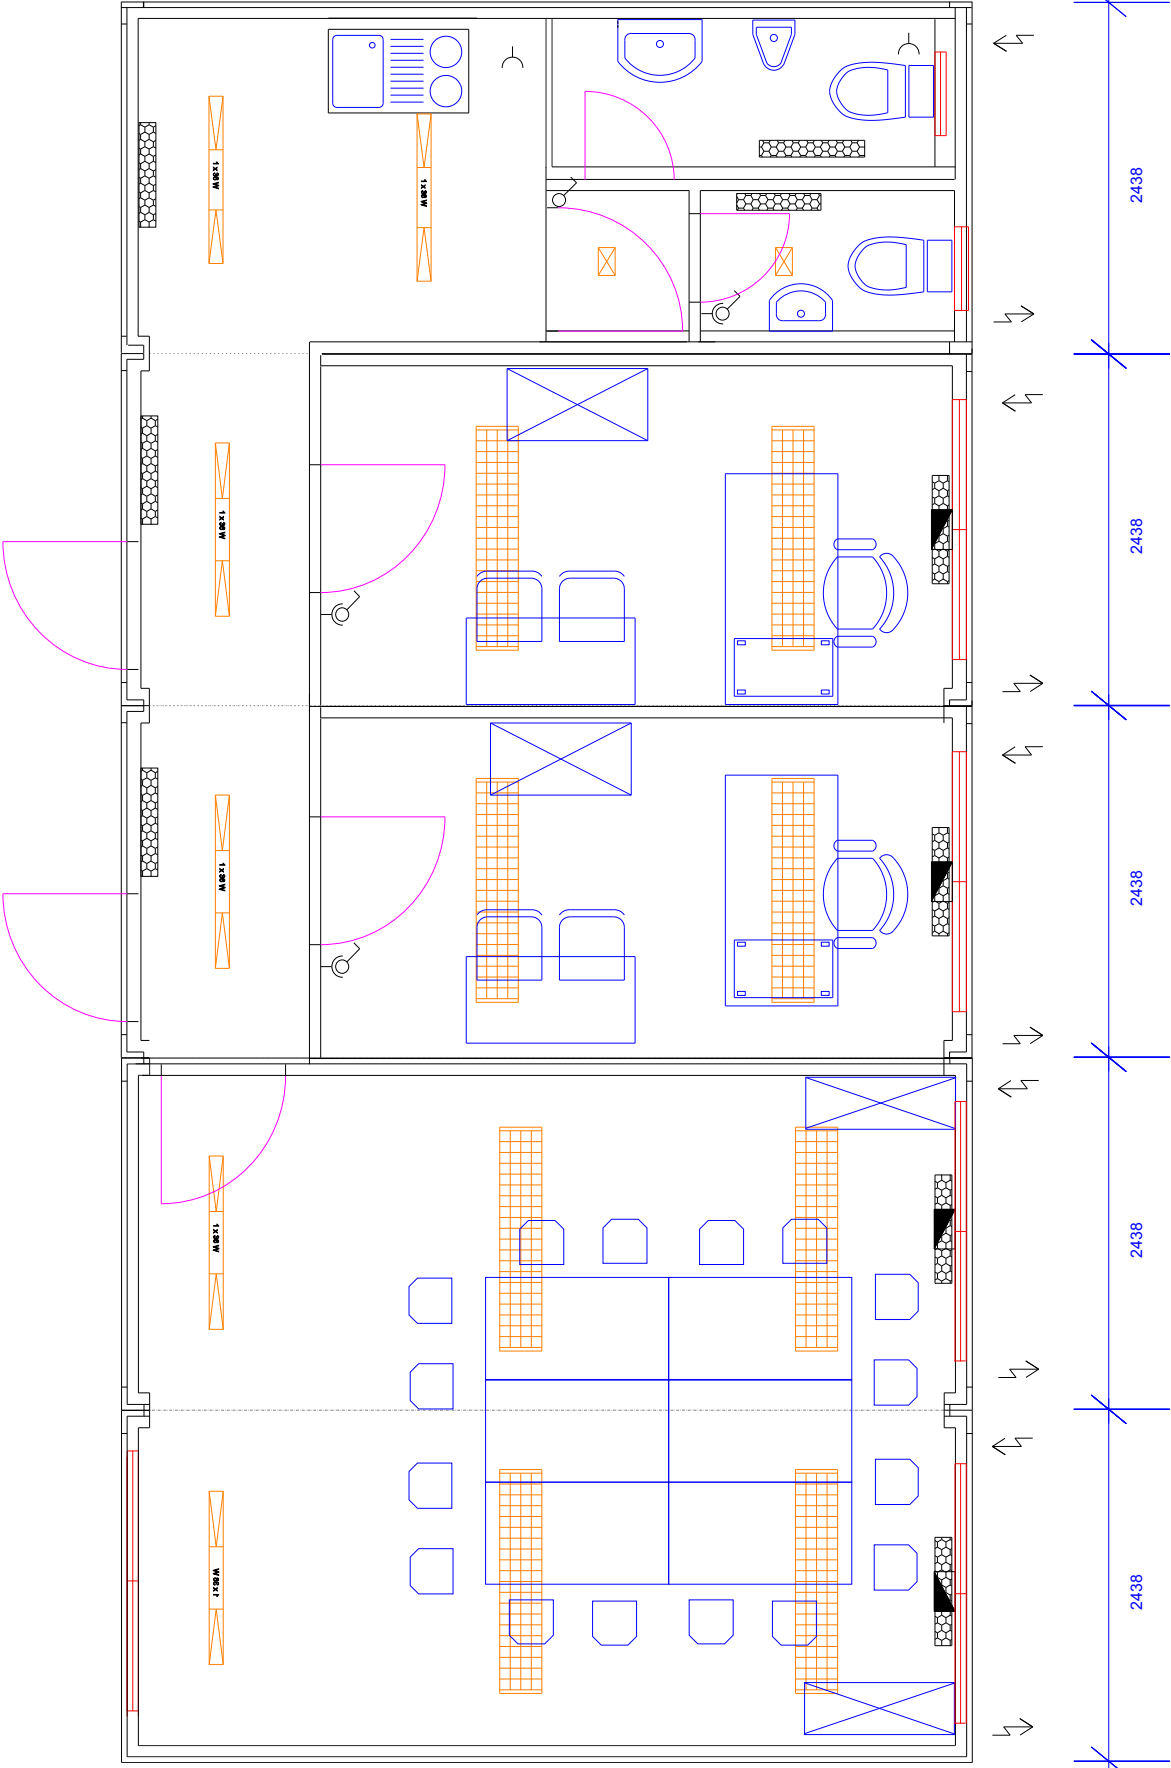

Verfüllungs- und Eigentumsrecht vorbehalten!		Auftrags-Nr.:	
Datum	01.01.19	RVV	
Zeichnung-Nr.	1	5er Anlage Beispiel	
Nr. Änderung	Datum	2,44x6 m	
		Maßstab 1: 50	

RWV ROHRSEN
 Vertriebs- und Vermietungsgesellschaft
 Ohndorfer Str. 3
 31559 Hohnhorst
 Tel. 05723/98866-0
 Fax 05723/98866-22