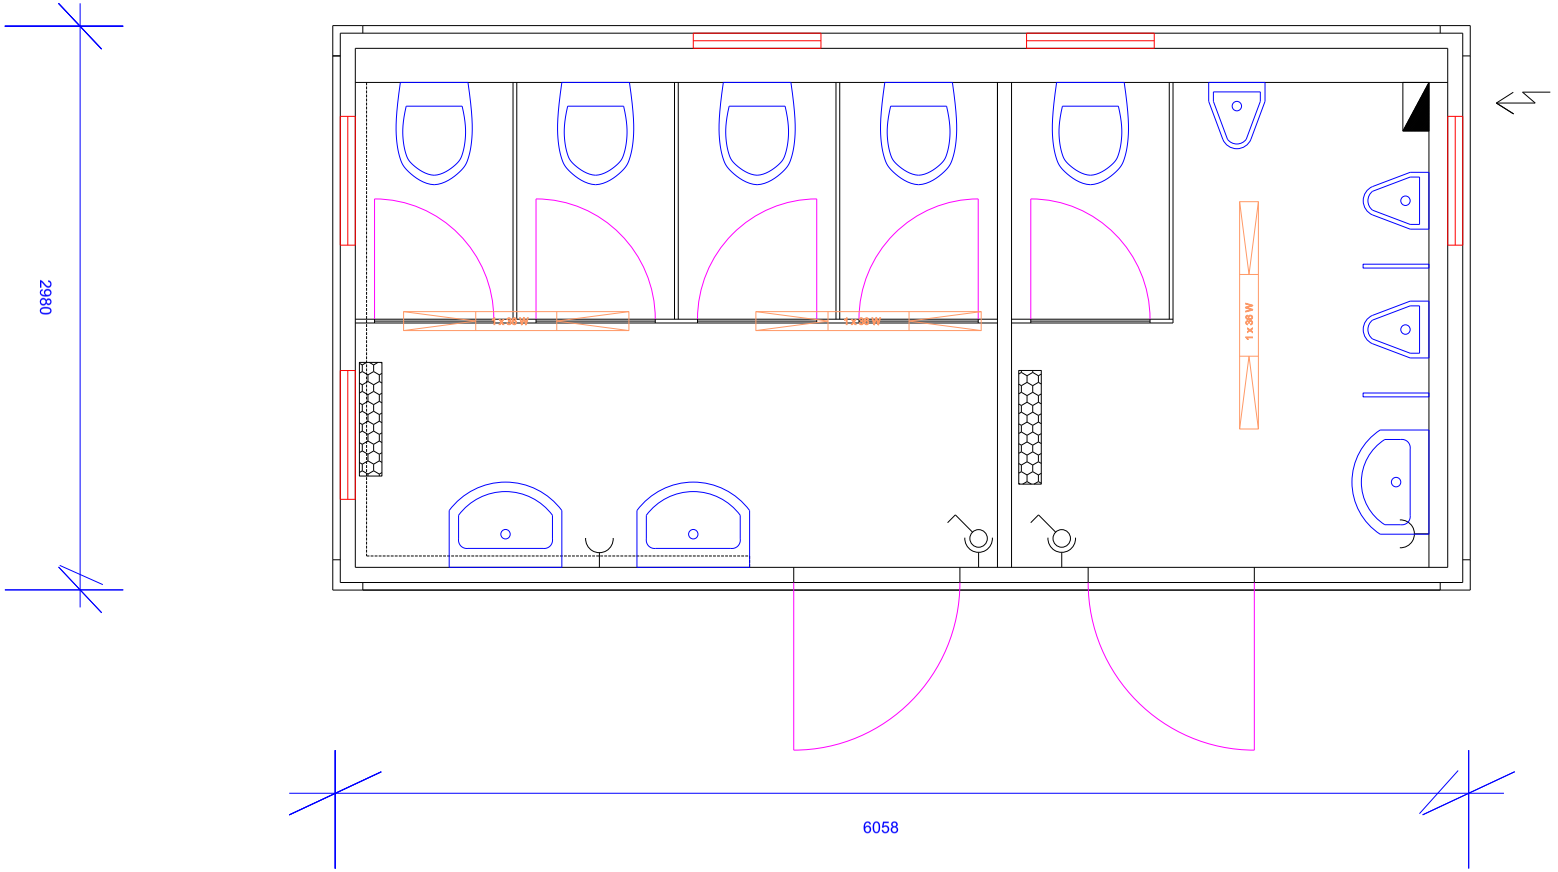

Vervielfältigungs- und Eigentumsrecht vorbehalten !			Auftrags-Nr.:
Datum	01.01.19	RVV Damen/Herren WC 6x3 6x3 m	
Zeichnung-Nr.	1		
Nr. Änderung	Datum		
		Maßstab 1: 40	

RVV
ROHRSSEN
Vertriebs- und Vermietungsgesellschaft
Ohndorfer Str. 3
31559 Hohnhorst
Tel. 05723/98866-0
Fax 05723/98866-22